
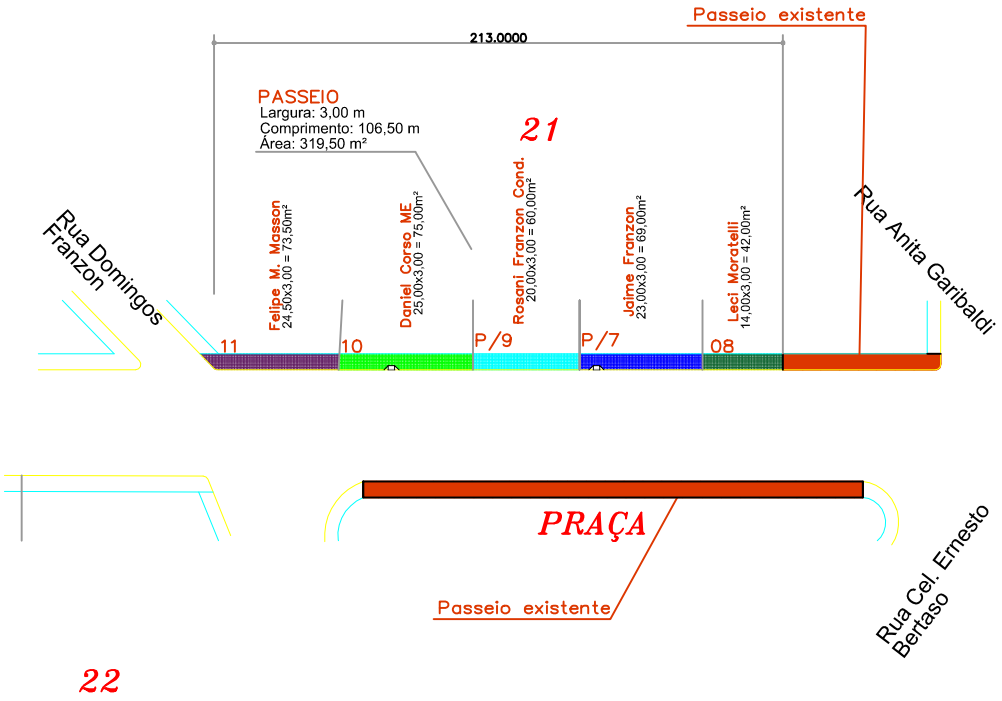


AV. INDEPENDÊNCIA – Trecho 1
Escala: ____1:500


MUNICIPIO DE NOVA ERECHIM		
DESCRIÇÃO: Passeios		ESCALA: INDICADA
ENDEREÇO DA OBRA: Av.Independência T1 P1/2		DATA: jul/2016
CONTEÚDO: Fachadas		AREA:
RESPONSAVEL TECNICO PELO PROJETO: Eng. Civil Vinícius dos Santos CREA-SC n. 140761-0	PRANCHA: 01	DESENHISTA: Isaura
		ARQUIVO:

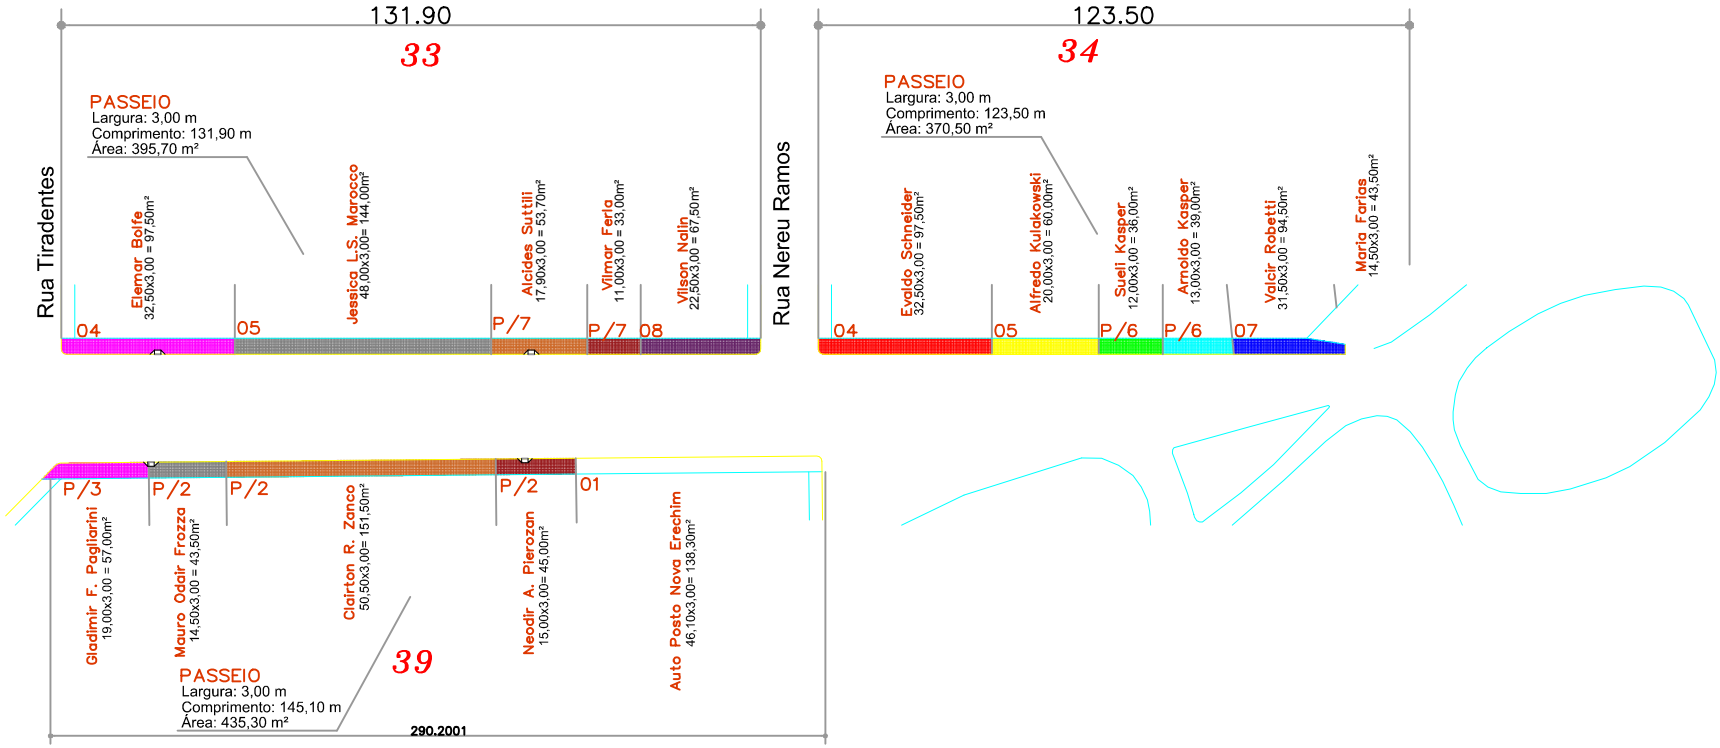

AV. INDEPENDÊNCIA – Trecho 1

Escala: ____1:500

MUNICIPIO DE NOVA ERECHIM		
DESCRIÇÃO: Passeios		ESCALA: INDICADA
ENDEREÇO DA OBRA: Av.Independência T1 P2/2		DATA: jul/2016
CONTEÚDO: Fachadas	Nº DO PROJ:	ÁREA:
RESPONSÁVEL TÉCNICO PELO PROJETO: Eng. Civil Vinícius dos Santos CREA-SC n. 140761-0	PRANCHA: 02	DESENHISTA: Isaura
		ARQUIVO:

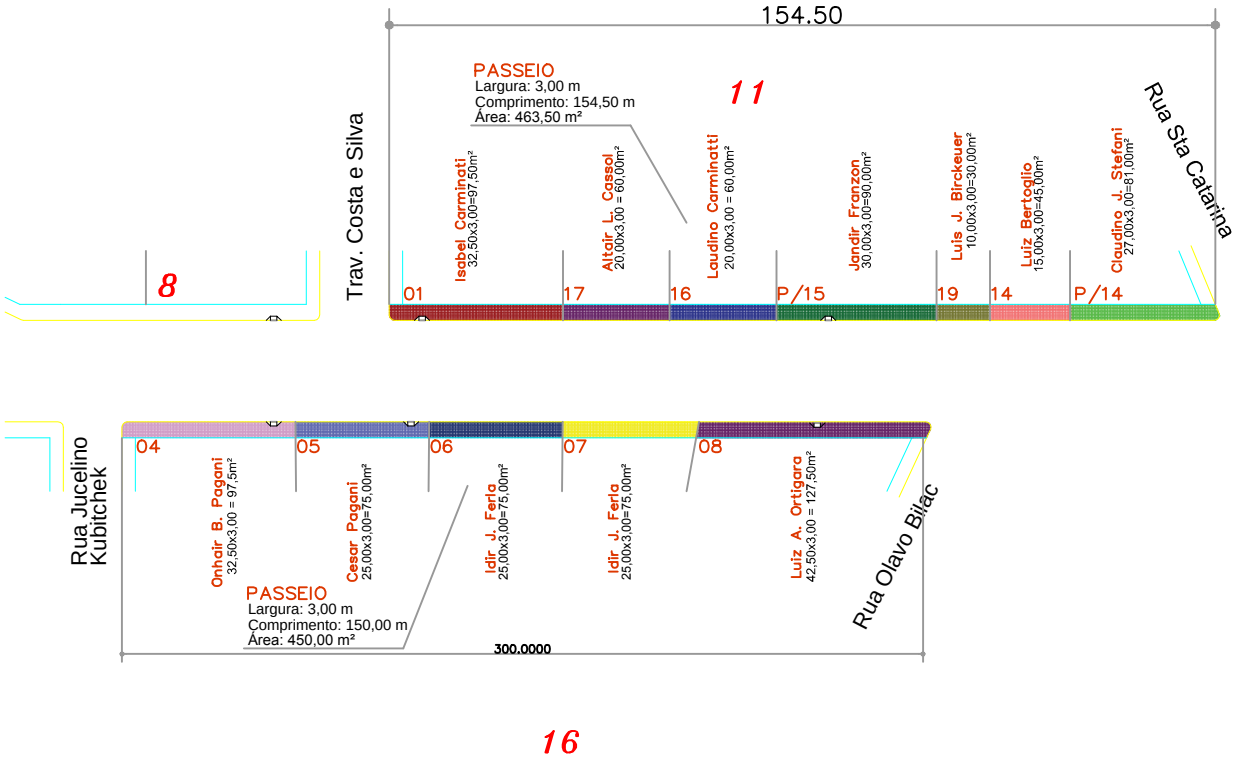


AV. INDEPENDÊNCIA – Trecho 2

Escala: ____1:500

MUNICIPIO DE NOVA ERECHIM


DESCRIÇÃO: Passeios	ESCALA: INDICADA
ENDEREÇO DA OBRA: Av.Independência T2 P1/2	DATA: jul/2016
CONTEÚDO: Fachadas	Nº DO PROJ:
	ÁREA:
RESPONSÁVEL TÉCNICO PELO PROJETO: Eng. Civil Vinícius dos Santos CREA-SC n. 140761-0	PRANCHA: 03
	DESENHISTA: Isaura
	ARQUIVO:

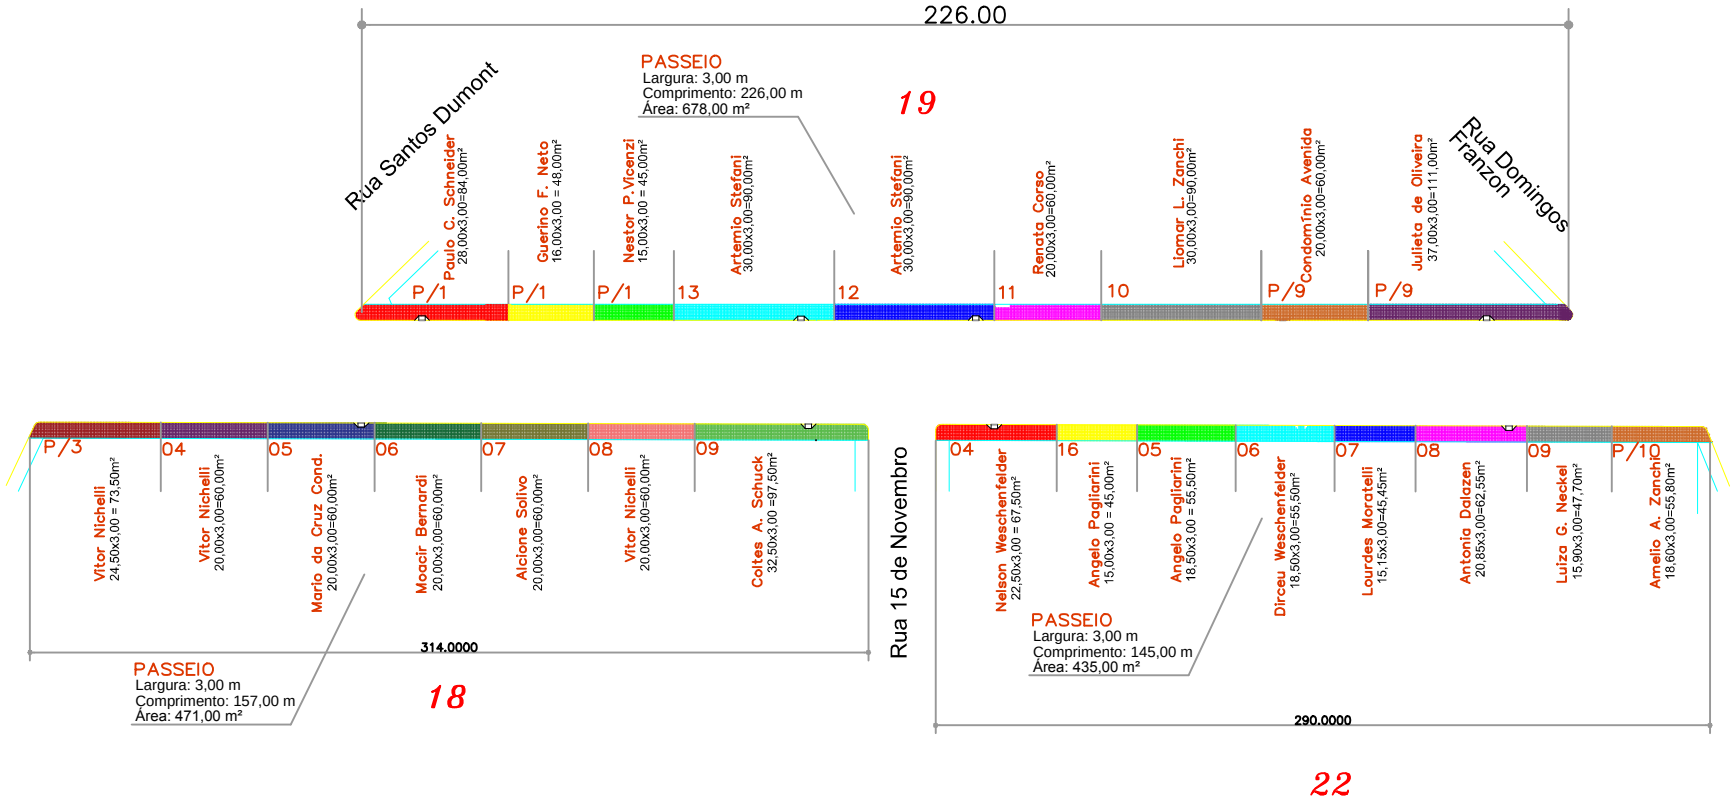

AV. INDEPENDÊNCIA – Trecho 2

Escala: ____1:500


MUNICIPIO DE NOVA ERECHIM	
DESCRIÇÃO: Passeios	ESCALA: INDICADA
ENDEREÇO DA OBRA: Av.Independência T2 P2/2	DATA: jul/2016
CONTEÚDO: Fachadas	Nº DO PROJ: / ÁREA:
RESPONSÁVEL TÉCNICO PELO PROJETO: Eng. Civil Vinícius dos Santos CREA-SC n. 140761-0	PRANCHA: 04 / DESENHISTA: Isaura
	ARQUIVO:

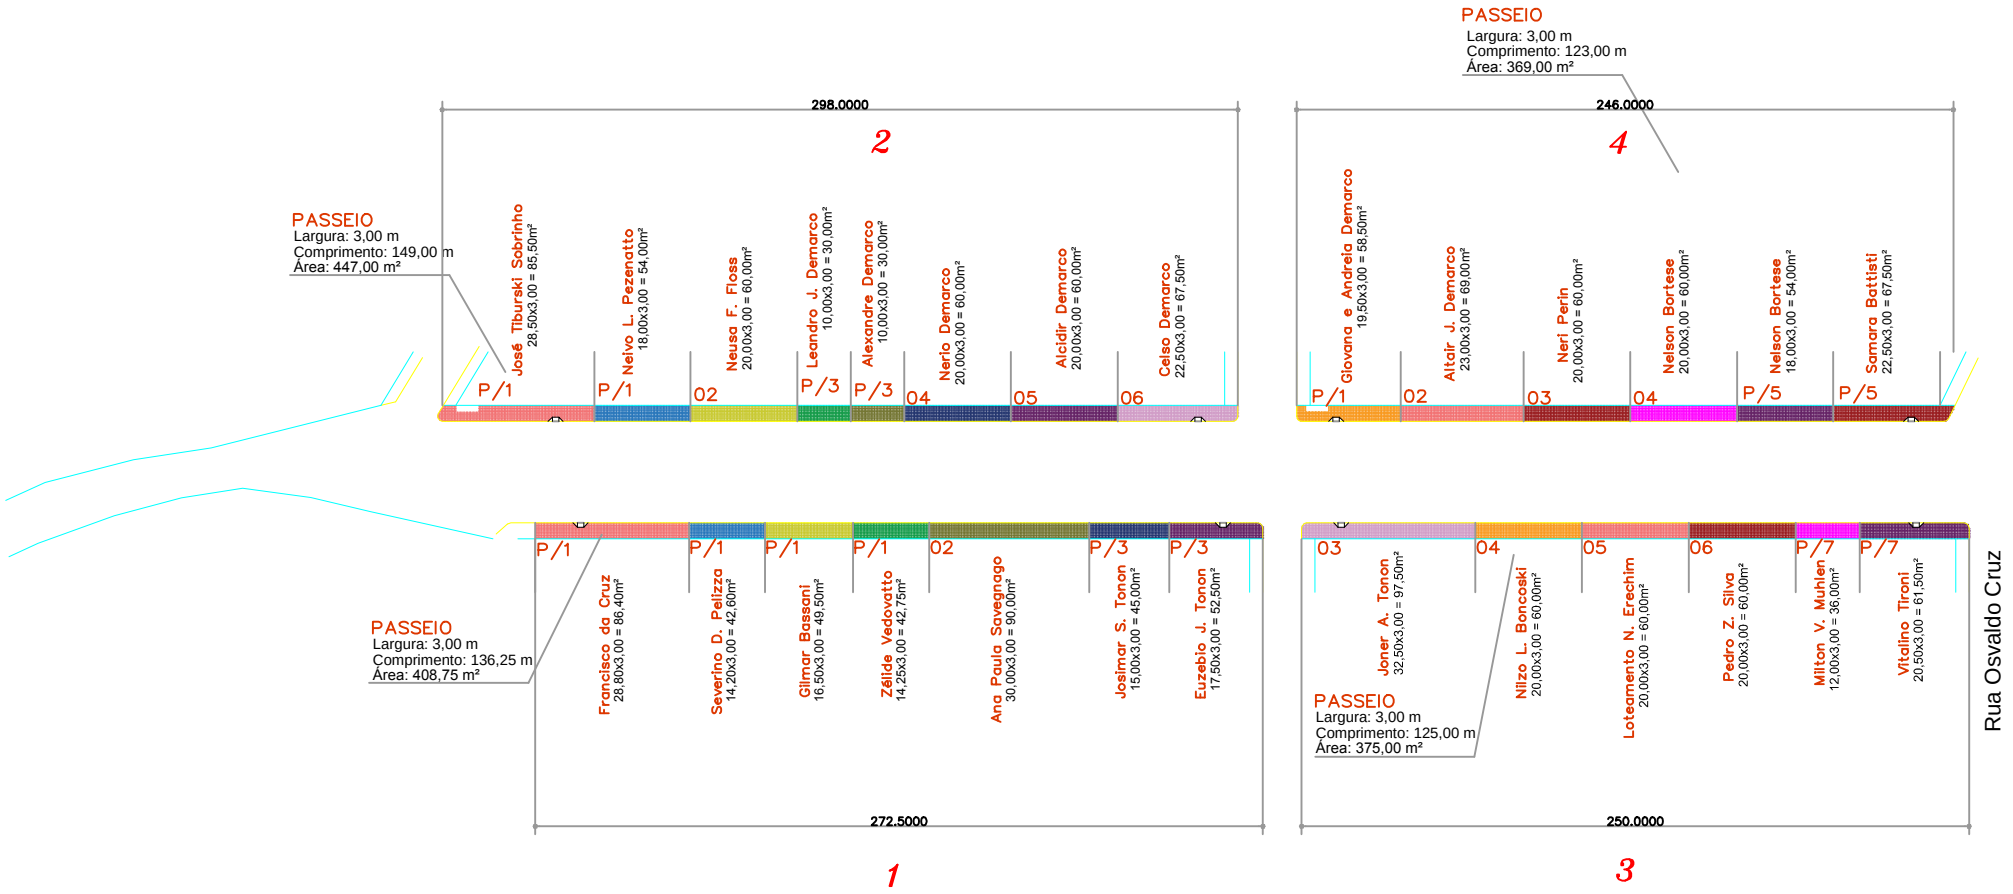

AV. INDEPENDÊNCIA – Trecho 3

Escala: ____1:500


MUNICIPIO DE NOVA ERECHIM	
DESCRIÇÃO: Passeios	ESCALA: INDICADA
ENDEREÇO DA OBRA: Av.Independência T3 P1/2	DATA: jul/2016
CONTEÚDO: Fachadas	Nº DO PROJ.: / ÁREA:
RESPONSÁVEL TÉCNICO PELO PROJETO: Eng. Civil Vinícius dos Santos CREA-SC n. 140761-0	PRANCHA: 05 / DESENHISTA: Isaura
	ARQUIVO:

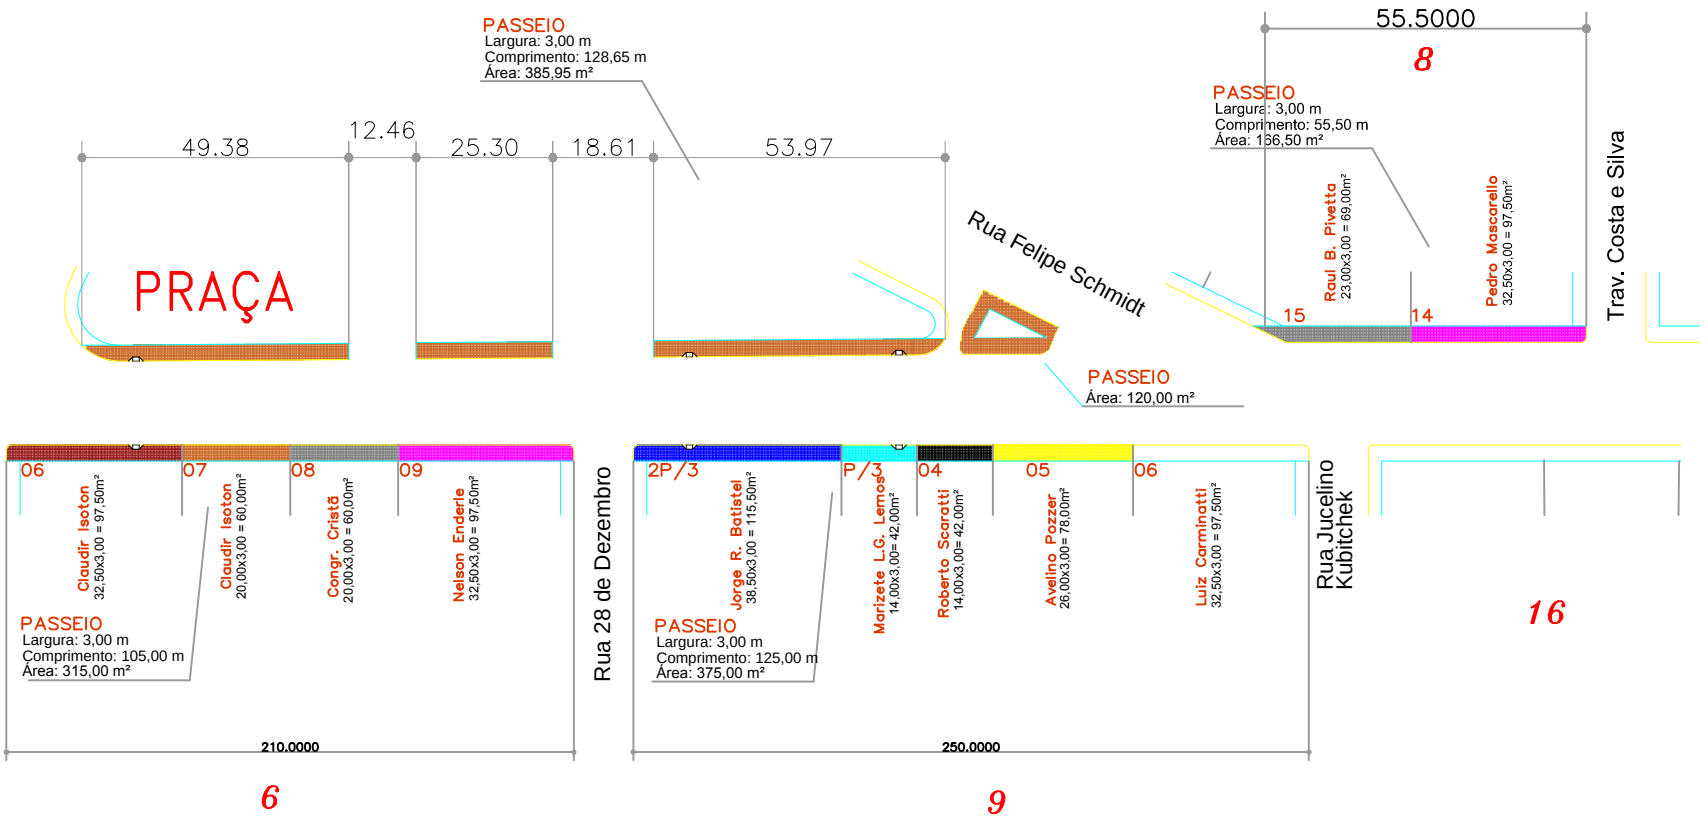

AV. INDEPENDÊNCIA – Trecho 3
Escala: ____1:500

MUNICIPIO DE NOVA ERECHIM


DESCRIÇÃO: Passeios	ESCALA: INDICADA
ENDEREÇO DA OBRA: Av.Independência T3 P2/2	DATA: jul/2016
CONTEÚDO: Fachadas	Nº DO PROJ: / ÁREA:
RESPONSÁVEL TÉCNICO PELO PROJETO: Eng. Civil Vinícius dos Santos CREA-SC n. 140761-0	PRANCHA: 06 / DESENHISTA: Isaura / ARQUIVO:

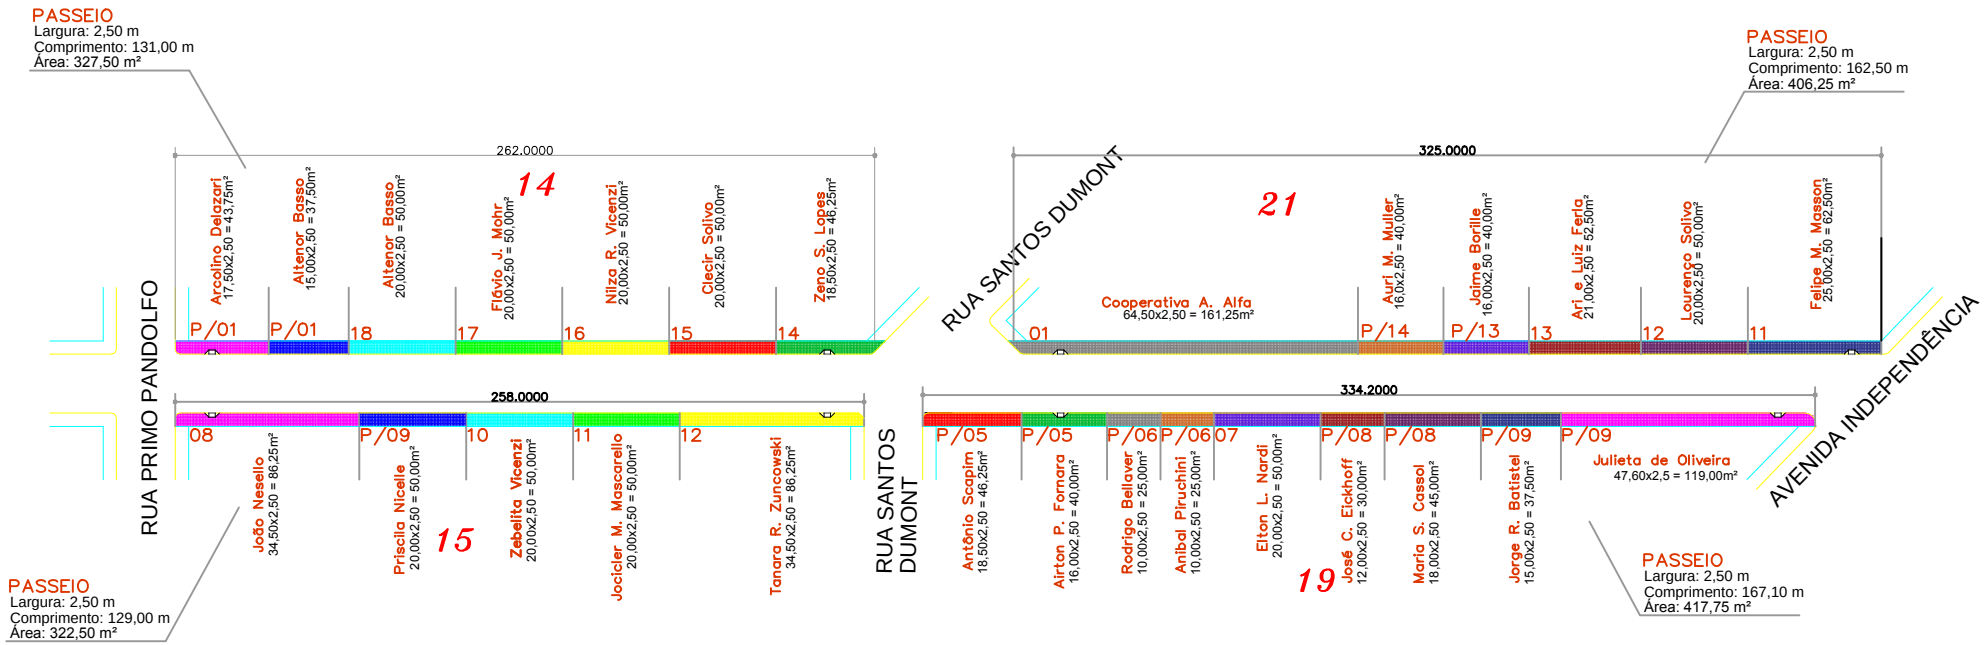

RUA DOMINGOS FRANZON
Escala: ____1:500

MUNICIPIO DE NOVA ERECHIM


DESCRIÇÃO: Passeios		ESCALA: INDICADA
ENDEREÇO DA OBRA: Domingos Franzon		DATA: jul/2016
CONTEÚDO: Fachadas	Nº DO PROJ:	ÁREA:
RESPONSÁVEL TÉCNICO PELO PROJETO: Eng. Civil Vinícius dos Santos CREA-SC n. 140761-0	PRANCHA: 07	DESENHISTA: Isaura
		ARQUIVO:

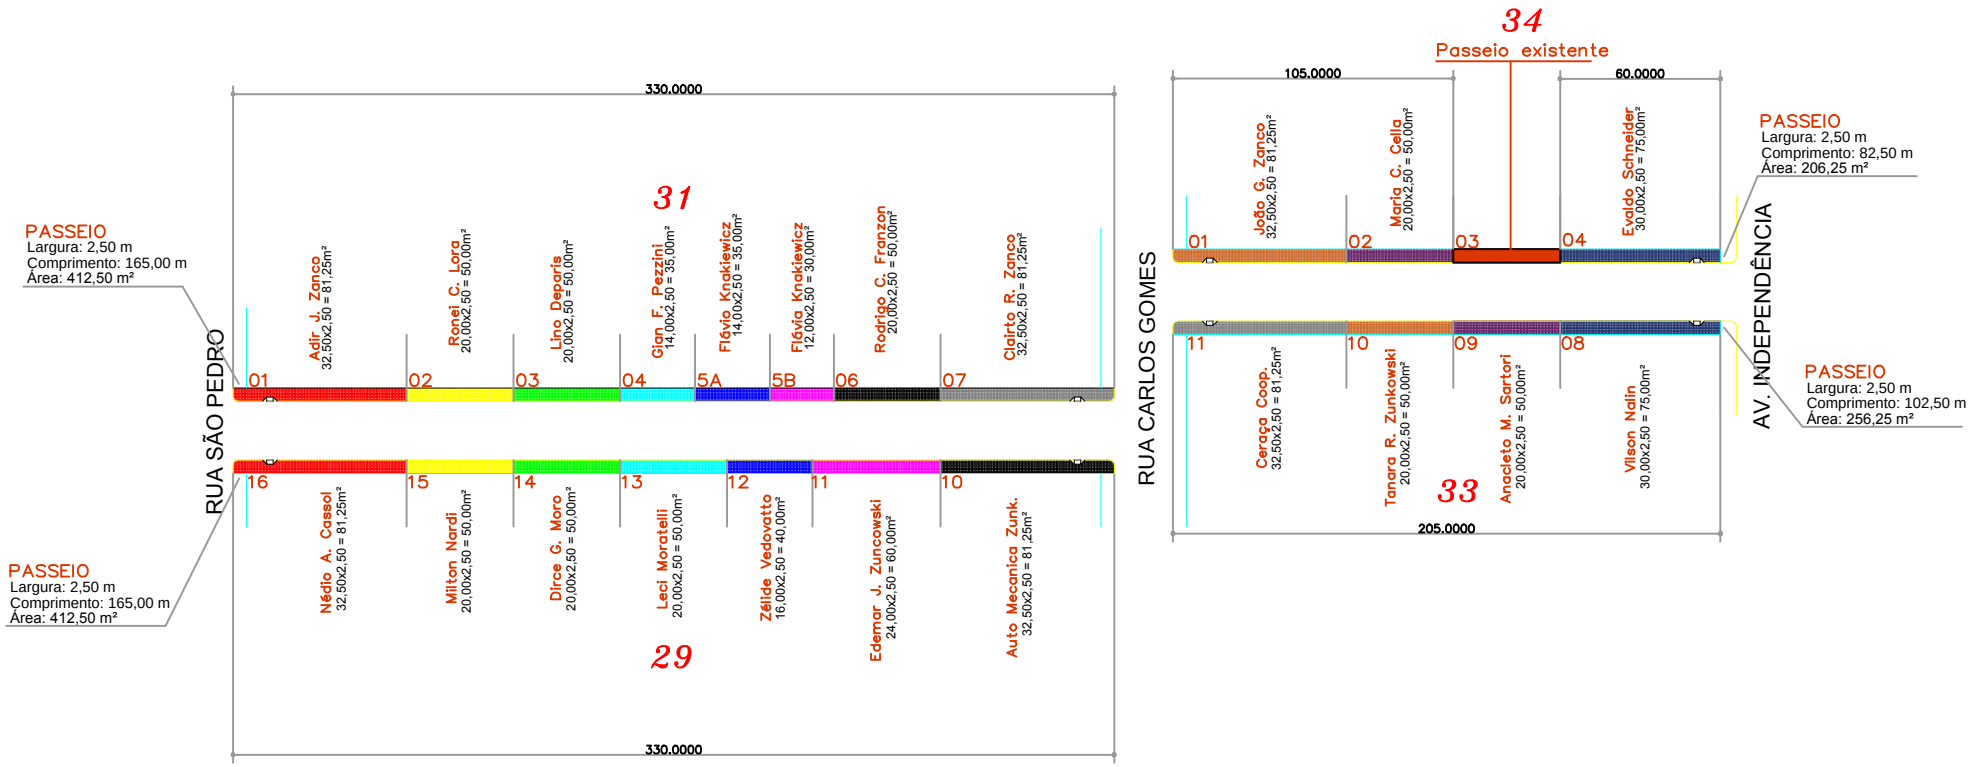

Nereu Ramos
Escala: ____1:500


MUNICIPIO DE NOVA ERECHIM

DESCRIÇÃO: Passeios		ESCALA: INDICADA
ENDEREÇO DA OBRA: Nereu Ramos		DATA: jul/2016
CONTEÚDO: Fachadas	Nº DO PROJ.	ÁREA:
RESPONSÁVEL TÉCNICO PELO PROJETO: Eng. Civil Vinícius dos Santos CREA-SC n. 140761-0	PRANCHA: 08	DESENHISTA: Isaura
		ARQUIVO:

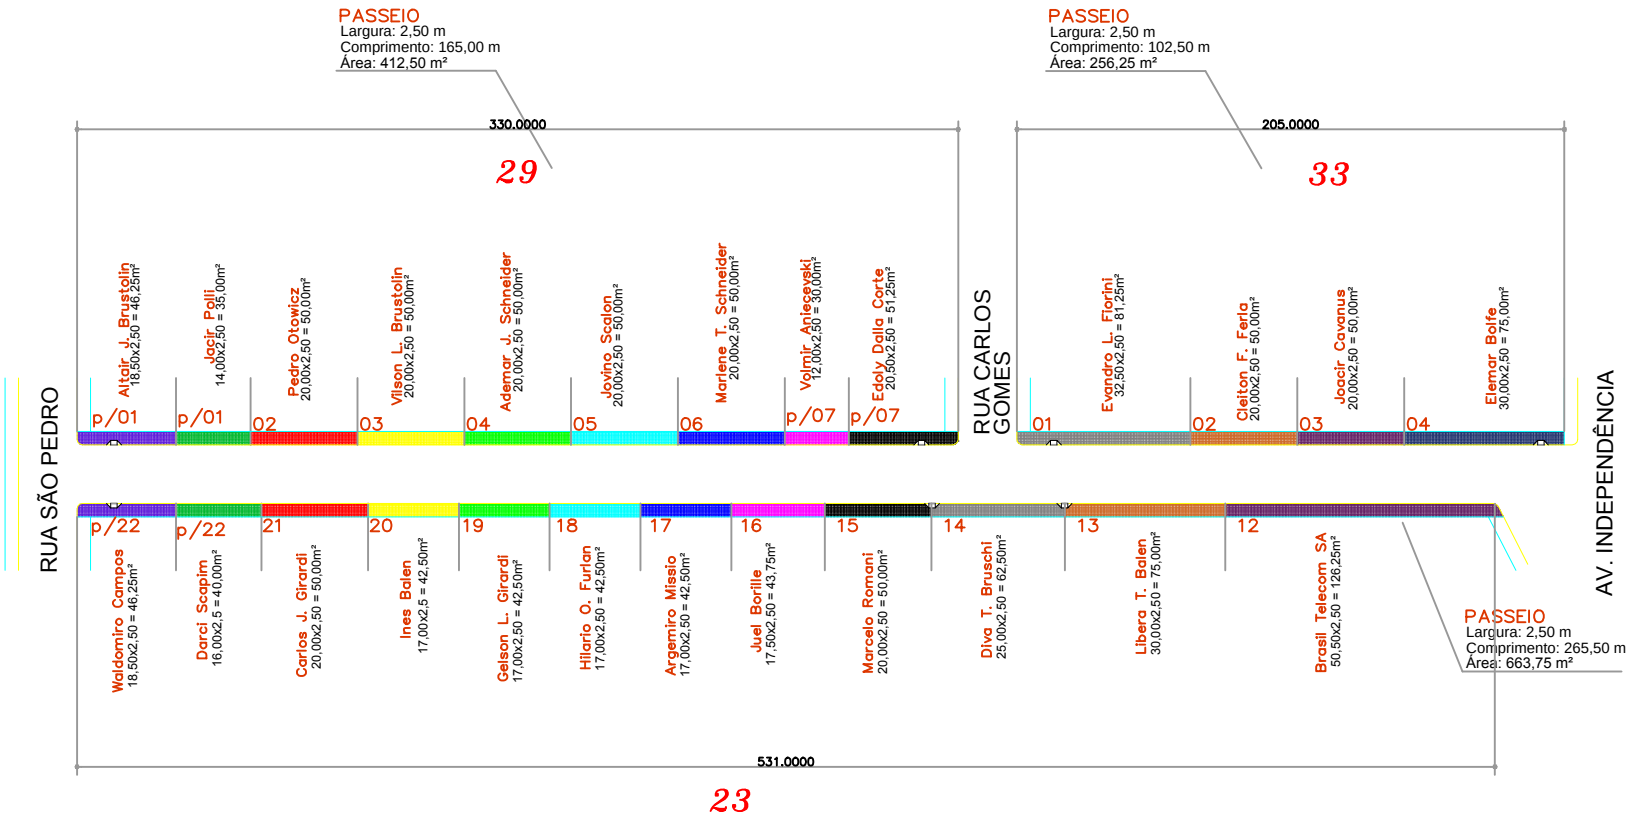

Tiradentes
Escala: ____1: 500

MUNICIPIO DE NOVA ERECHIM		
DESCRIÇÃO: Passeios		ESCALA: INDICADA
ENDEREÇO DA OBRA: Tiradentes		DATA: jul/2016
CONTEÚDO: Fachadas	Nº DO PROJ:	ÁREA:
RESPONSÁVEL TÉCNICO PELO PROJETO: Eng. Civil Vinícius dos Santos CREA-SC n. 140761-0	PRANCHA: 09	DESENHISTA: Isaura
		ARQUIVO:

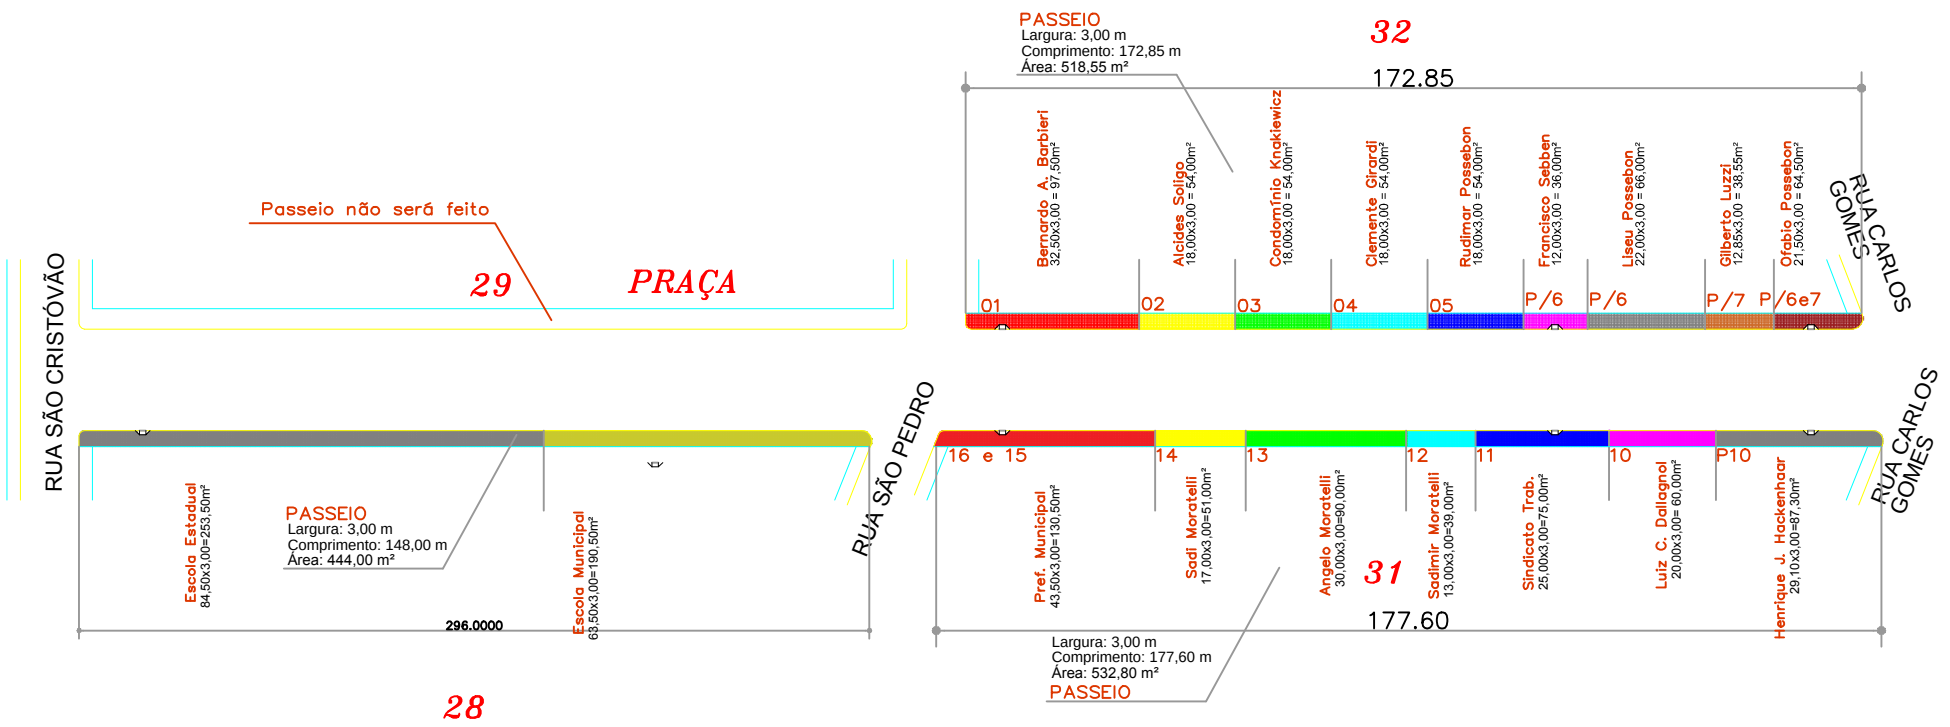


Av. Francisco Ferdinando Losina

Escala: ____1:500

MUNICIPIO DE NOVA ERECHIM

DESCRIÇÃO: Passeios	ESCALA: INDICADA
ENDEREÇO DA OBRA: Av. Francisco Ferdinando Losina P1/2	DATA: jul/2016
CONTEÚDO: Fachadas	Nº DO PROJ.:
RESPONSÁVEL TÉCNICO PELO PROJETO: Eng. Civil Vinícius dos Santos CREA-SC n. 140761-0	PRANCHA: 10
	DESENHISTA: Isaura
	ARQUIVO:

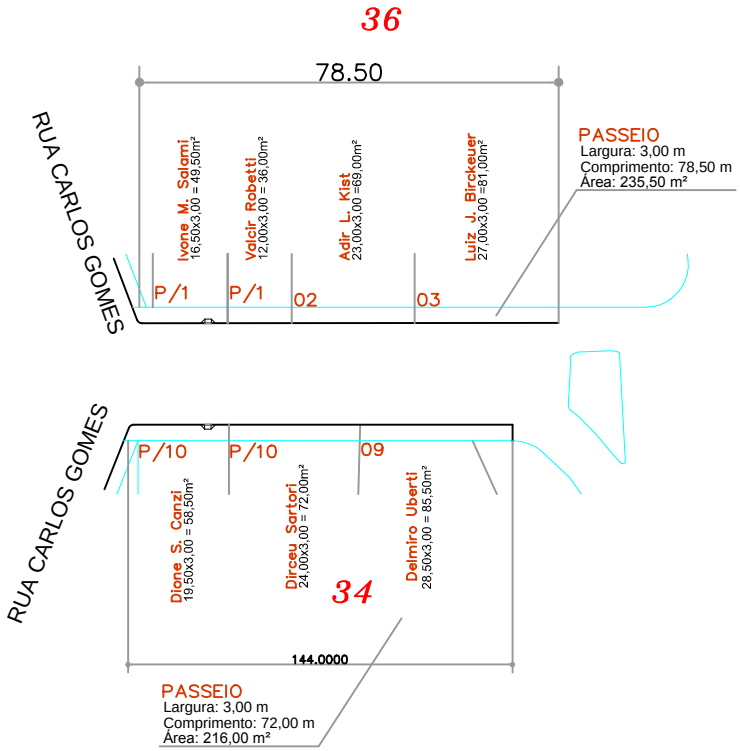

Av. Francisco Ferdinando Losina

Escala: ____1:500

MUNICIPIO DE NOVA ERECHIM		
DESCRIÇÃO: Passeios		ESCALA: INDICADA
ENDEREÇO DA OBRA: Av. Francisco Ferdinando Losina P2/2		DATA: jul/2016
CONTEÚDO: Fachadas	Nº DO PROJ:	ÁREA:
RESPONSÁVEL TÉCNICO PELO PROJETO: Eng. Civil Vinícius dos Santos CREA-SC n. 140761-0	PRANCHA: 11	DESENHISTA: Isaura
		ARQUIVO: