
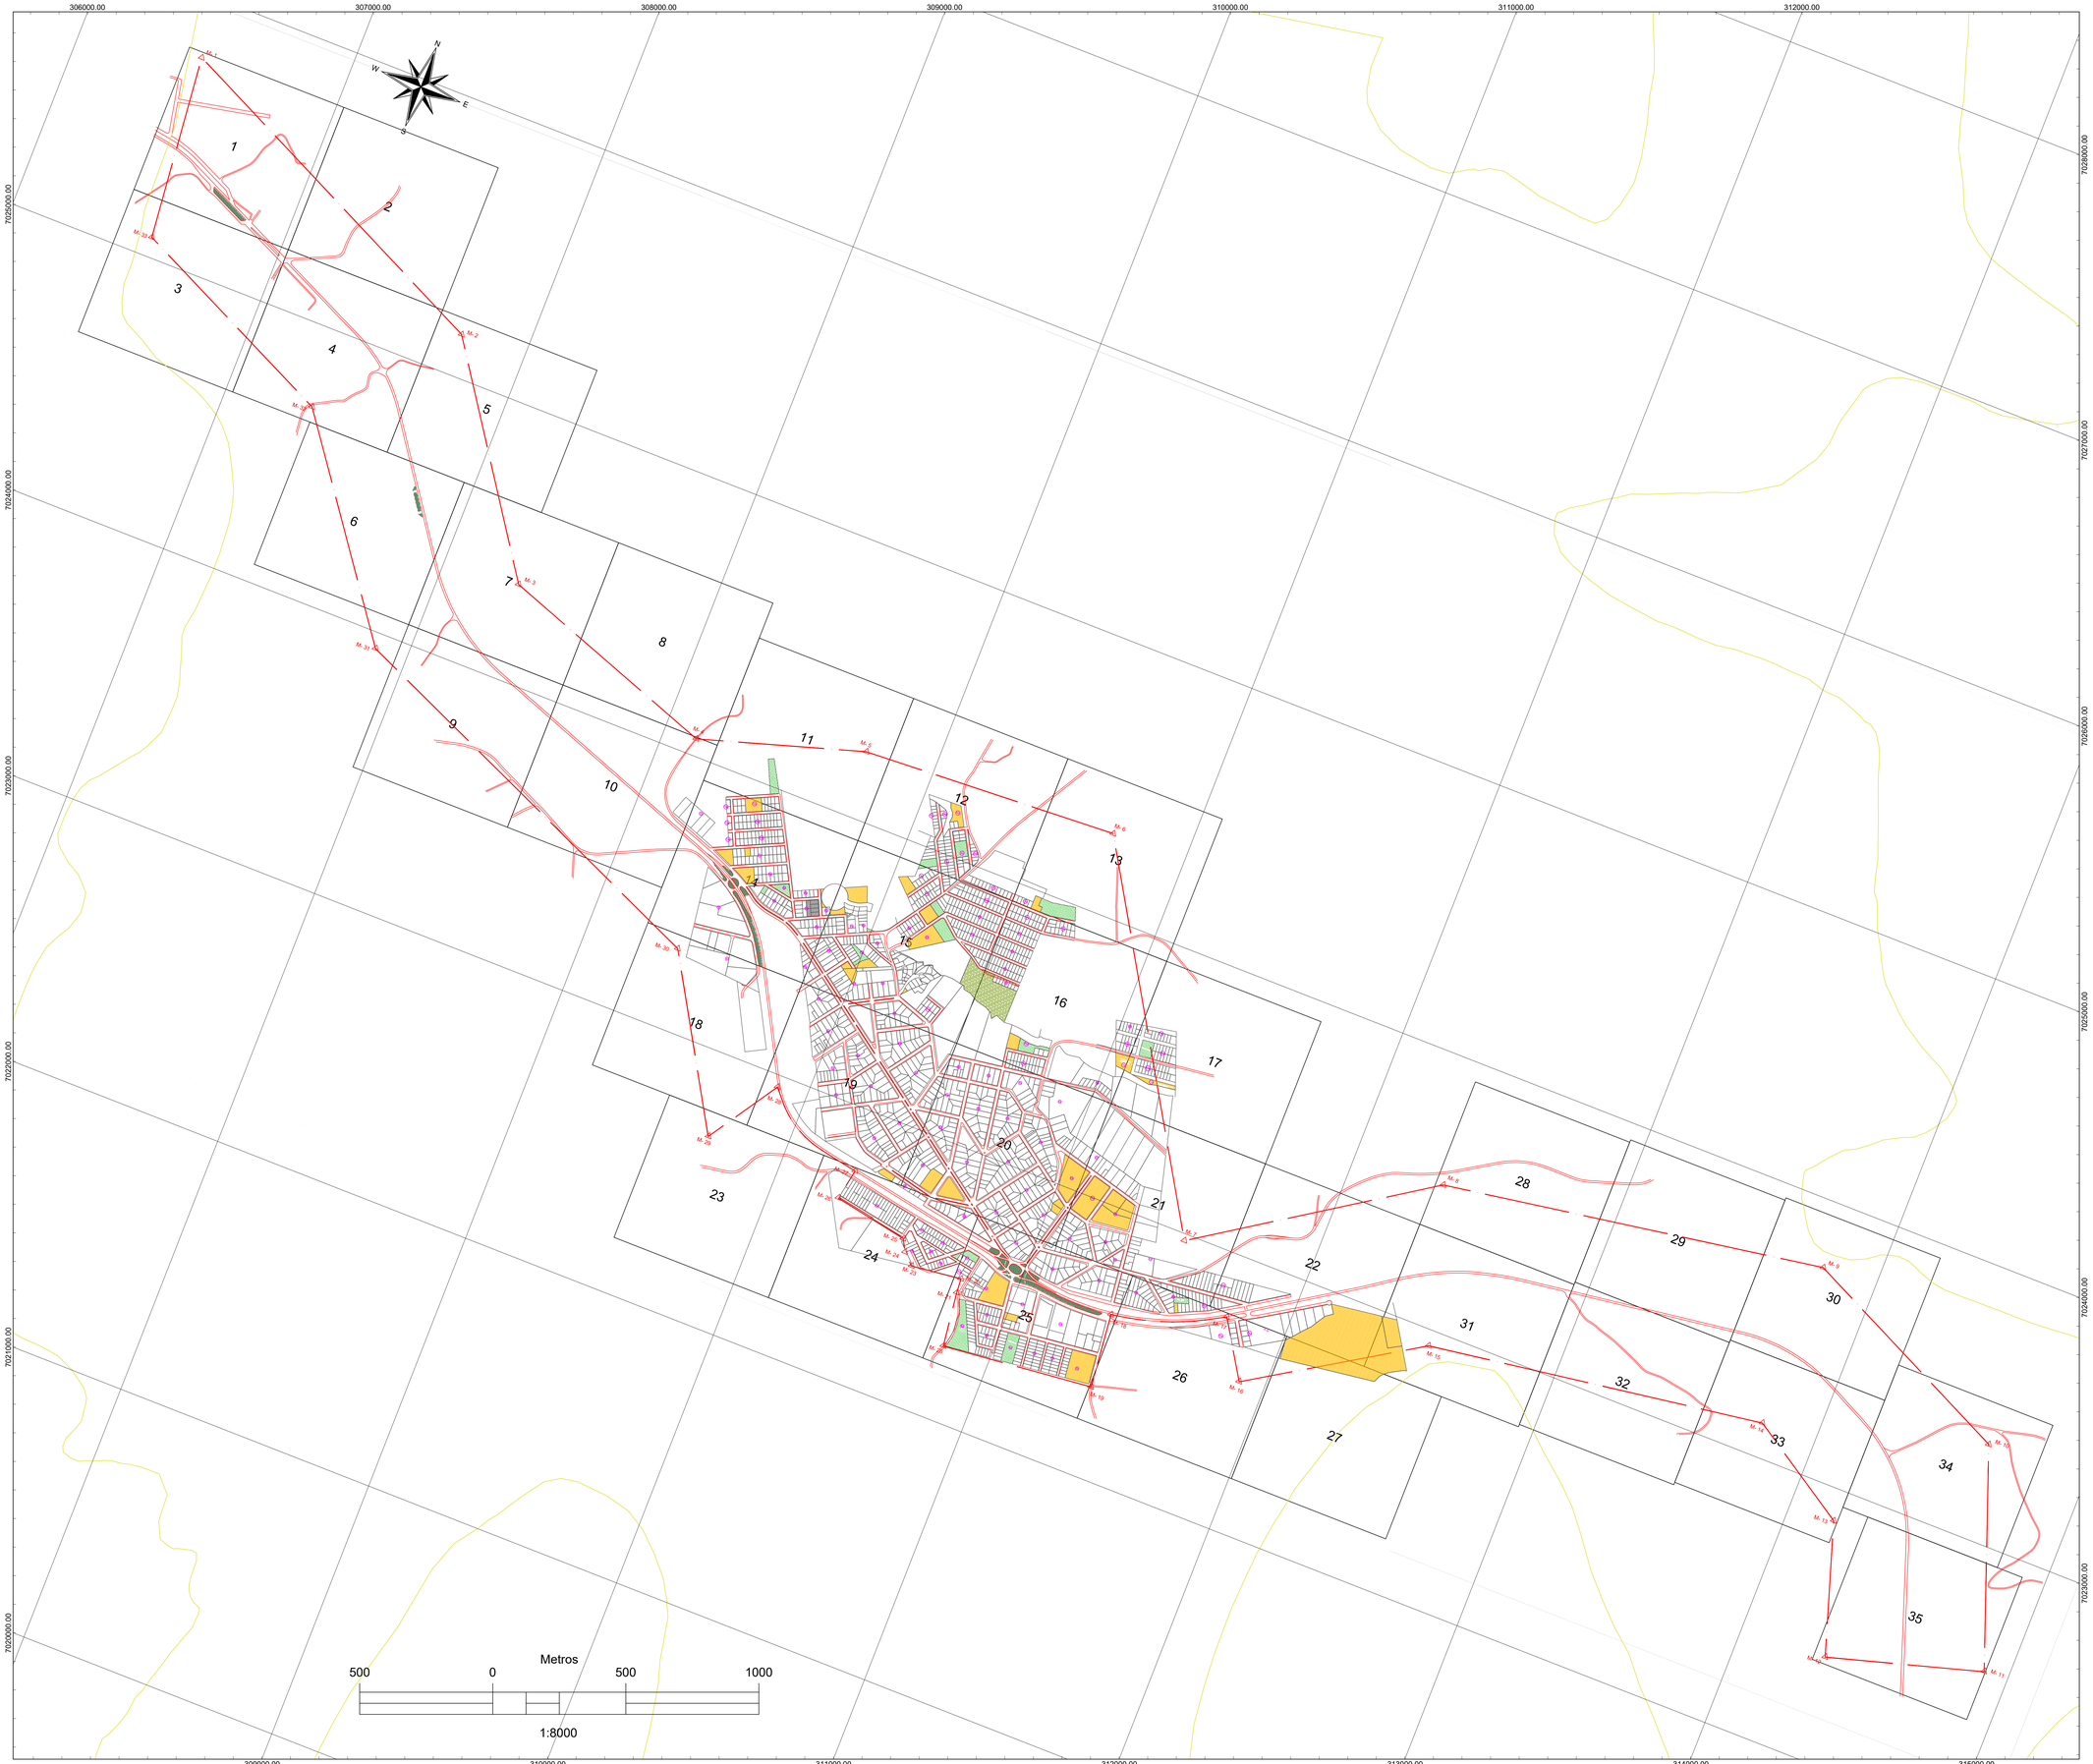


MAPA DE LOCALIZAÇÃO

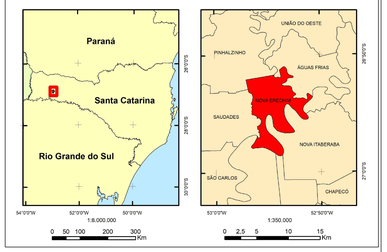

LEGENDA

- APP
  Área de Preservação Permanente
- Áreas Verdes
- Reserva Legal
- Áreas Públicas
- Canteiros
- Estradas
- Imóveis
- Telhado
- Curvas de Nível
- Hidrografia
- Massas d'água
- Limite Municipal
- Bairros/Loteamentos
- Ordenamento
- Perímetro Urbano
- Marco Perímetro Urbano
- 01 Número Quadra

COORDENADAS DO PERÍMETRO URBANO

COORDENADAS PERÍMETRO URBANO DE NOVA ERECHIM - SANTA CATARINA		
MARCO	COORDENADAS PLANAS UTM (m)	
	NORTE	LESTE
M-1	7.025.771.315	306.462.182
M-2	7.025.157.826	307.749.922
M-3	7.024.360.568	308.291.931
M-4	7.024.063.251	309.124.419
M-5	7.024.250.968	309.737.973
M-6	7.024.301.911	310.712.057
M-7	7.022.974.552	311.518.814
M-8	7.023.523.007	312.347.507
M-9	7.023.753.744	313.792.541
M-10	7.023.361.311	314.612.923
M-11	7.022.559.779	314.907.623
M-12	7.022.393.949	314.332.210
M-13	7.022.882.522	314.174.515
M-14	7.023.126.938	313.791.761
M-15	7.022.940.766	312.517.792
M-16	7.022.556.309	311.903.467
M-17	7.022.765.825	311.771.994
M-18	7.022.615.545	311.363.627
M-19	7.022.334.937	311.391.815
M-20	7.022.275.775	310.819.705
M-21	7.022.481.327	310.793.707
M-22	7.022.535.174	310.789.800
M-23	7.022.513.526	310.597.683
M-24	7.022.554.289	310.555.891
M-25	7.022.597.304	310.532.602
M-26	7.022.650.484	310.249.776
M-27	7.022.767.869	310.271.693
M-28	7.022.955.844	309.885.366
M-29	7.022.687.860	309.710.135
M-30	7.023.303.650	309.346.824
M-31	7.023.941.696	307.877.485
M-32	7.024.699.385	307.326.334
M-33	7.025.074.002	306.533.308

SISTEMA DE PROJEÇÃO

SISTEMA DE PROJEÇÃO UNIVERSAL TRANSVERSA DE MERCATOR - UTM
DATUM HORIZONTAL: SISTEMA DE REFERÊNCIA GEOCÊNTRICO PARA AS AMÉRICAS - SIRGAS 2000 ORIGEM DA QUILOMETRAGEM UTM "EQUADOR E MERIDIANO CENTRAL 51°W, GR." ACRESCIDAS AS CONSTANTES: 10.000 Km E 500 Km RESPECTIVAMENTE.

PROJETO
CADASTRO TÉCNICO MULTIFINALITÁRIO
AMPLIAÇÕES

CLIENTE
PREFEITURA MUNICIPAL DE NOVA ERECHIM - SANTA CATARINA

DADOS DO PROJETO:

Responsável Técnico:
Diego Eckert
Engenheiro Agrimensor
CREA-SC/RS-147.946-5

Execução:
GeoTerra Engenharia e Topografia
Contato: (49) 3 9955-0258 / (49) 9 9955-0158
geoterra.topografia@gmail.com
Avenida Rui Brasil, 1213, Sala 02, Centro - Maravilha, SC
CNPJ 21.984.582/0001-90
Contrato Administrativo nº 20191107 nº 07112/06-1
Processo Licitatório nº 32/2019 + Termos de Prorg nº 36/2019

Prancha: 01/01
Escala: 1/8.000
Desenho e Editoração: Diego Eckert
Perímetro: 22,3552 Km
Área: 723,69 ha
Data: 08/03/2020
Formato: A0

Fontes do Mapa Base:
Base Cartográfica Municipal
Levantamento Topográfico
Levantamento Aerofotogramétrico
Imagem Orbiterfacta - Aero levantamento 05/09/2018
Base Cartográfica IBGE - Malhas digitais
Limites Municipais (SEPLAN 2015)
Curso d'agua (ANA)
Massa d'água (NDE)

ESTE PROJETO É PROPRIEDADE DA GEOTERRA ENGENHARIA - NÃO PODE SER TRANSFERIDO OU USADO PARA OUTROS FINS SEM AUTORIZAÇÃO ESCRITA